
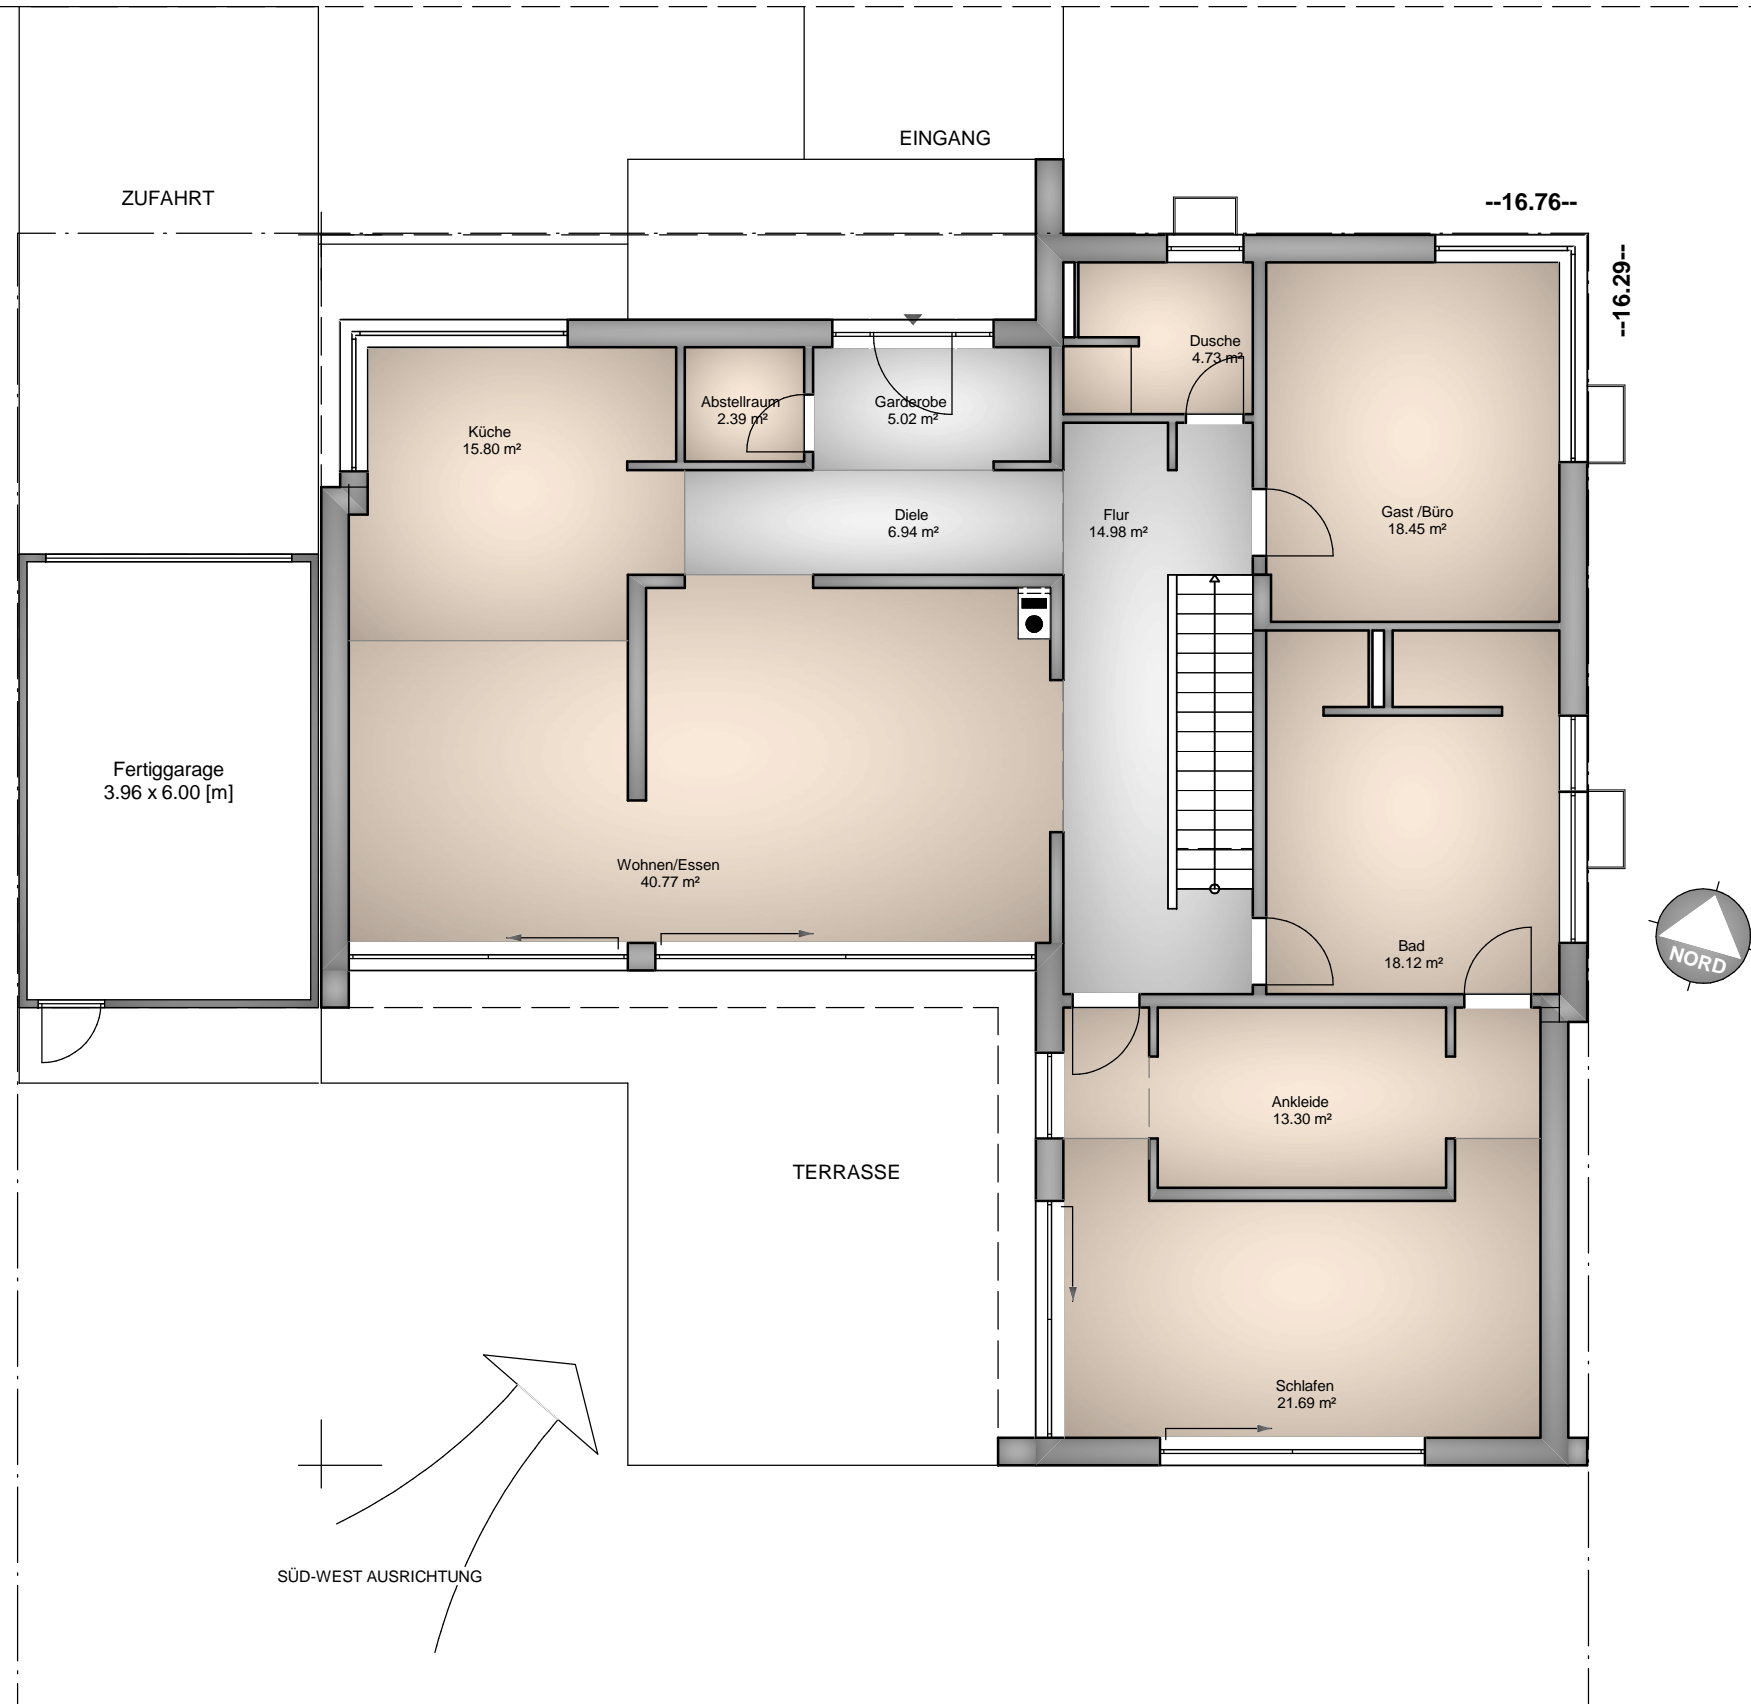

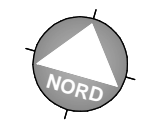
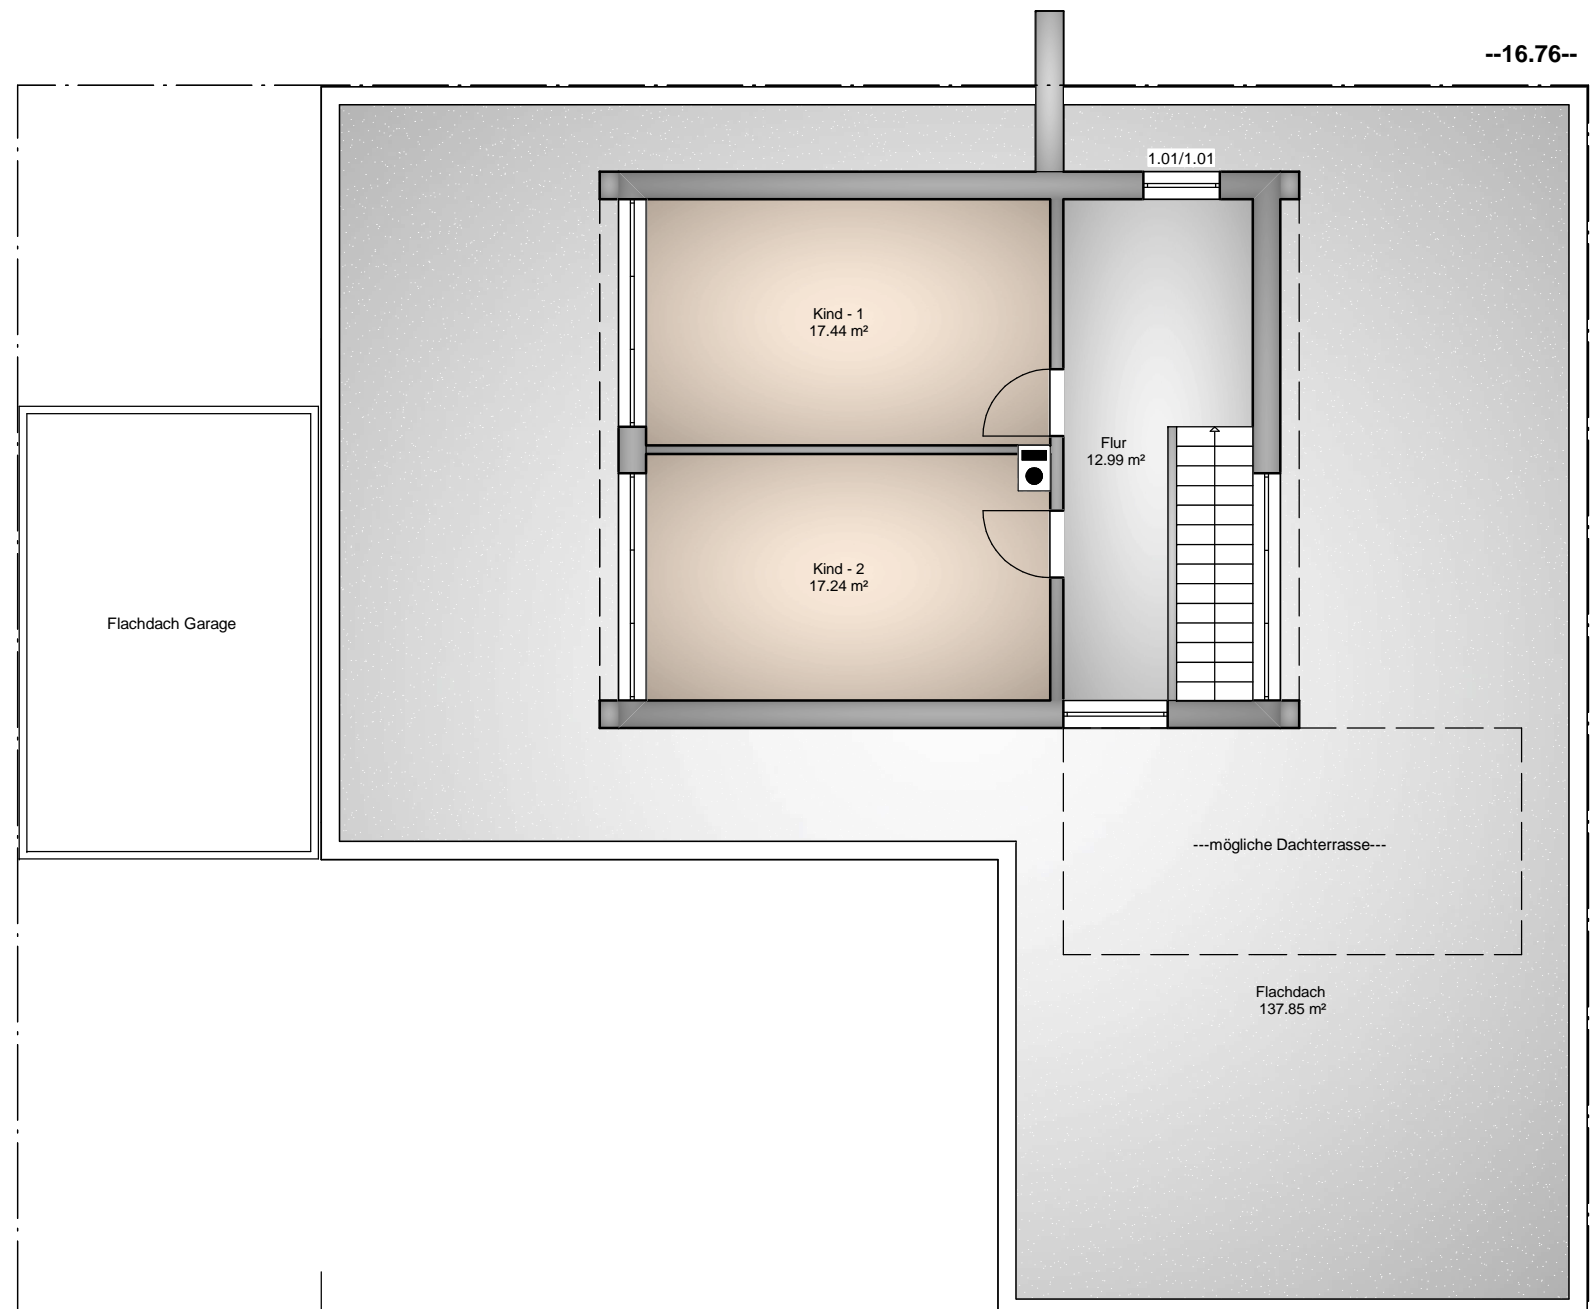



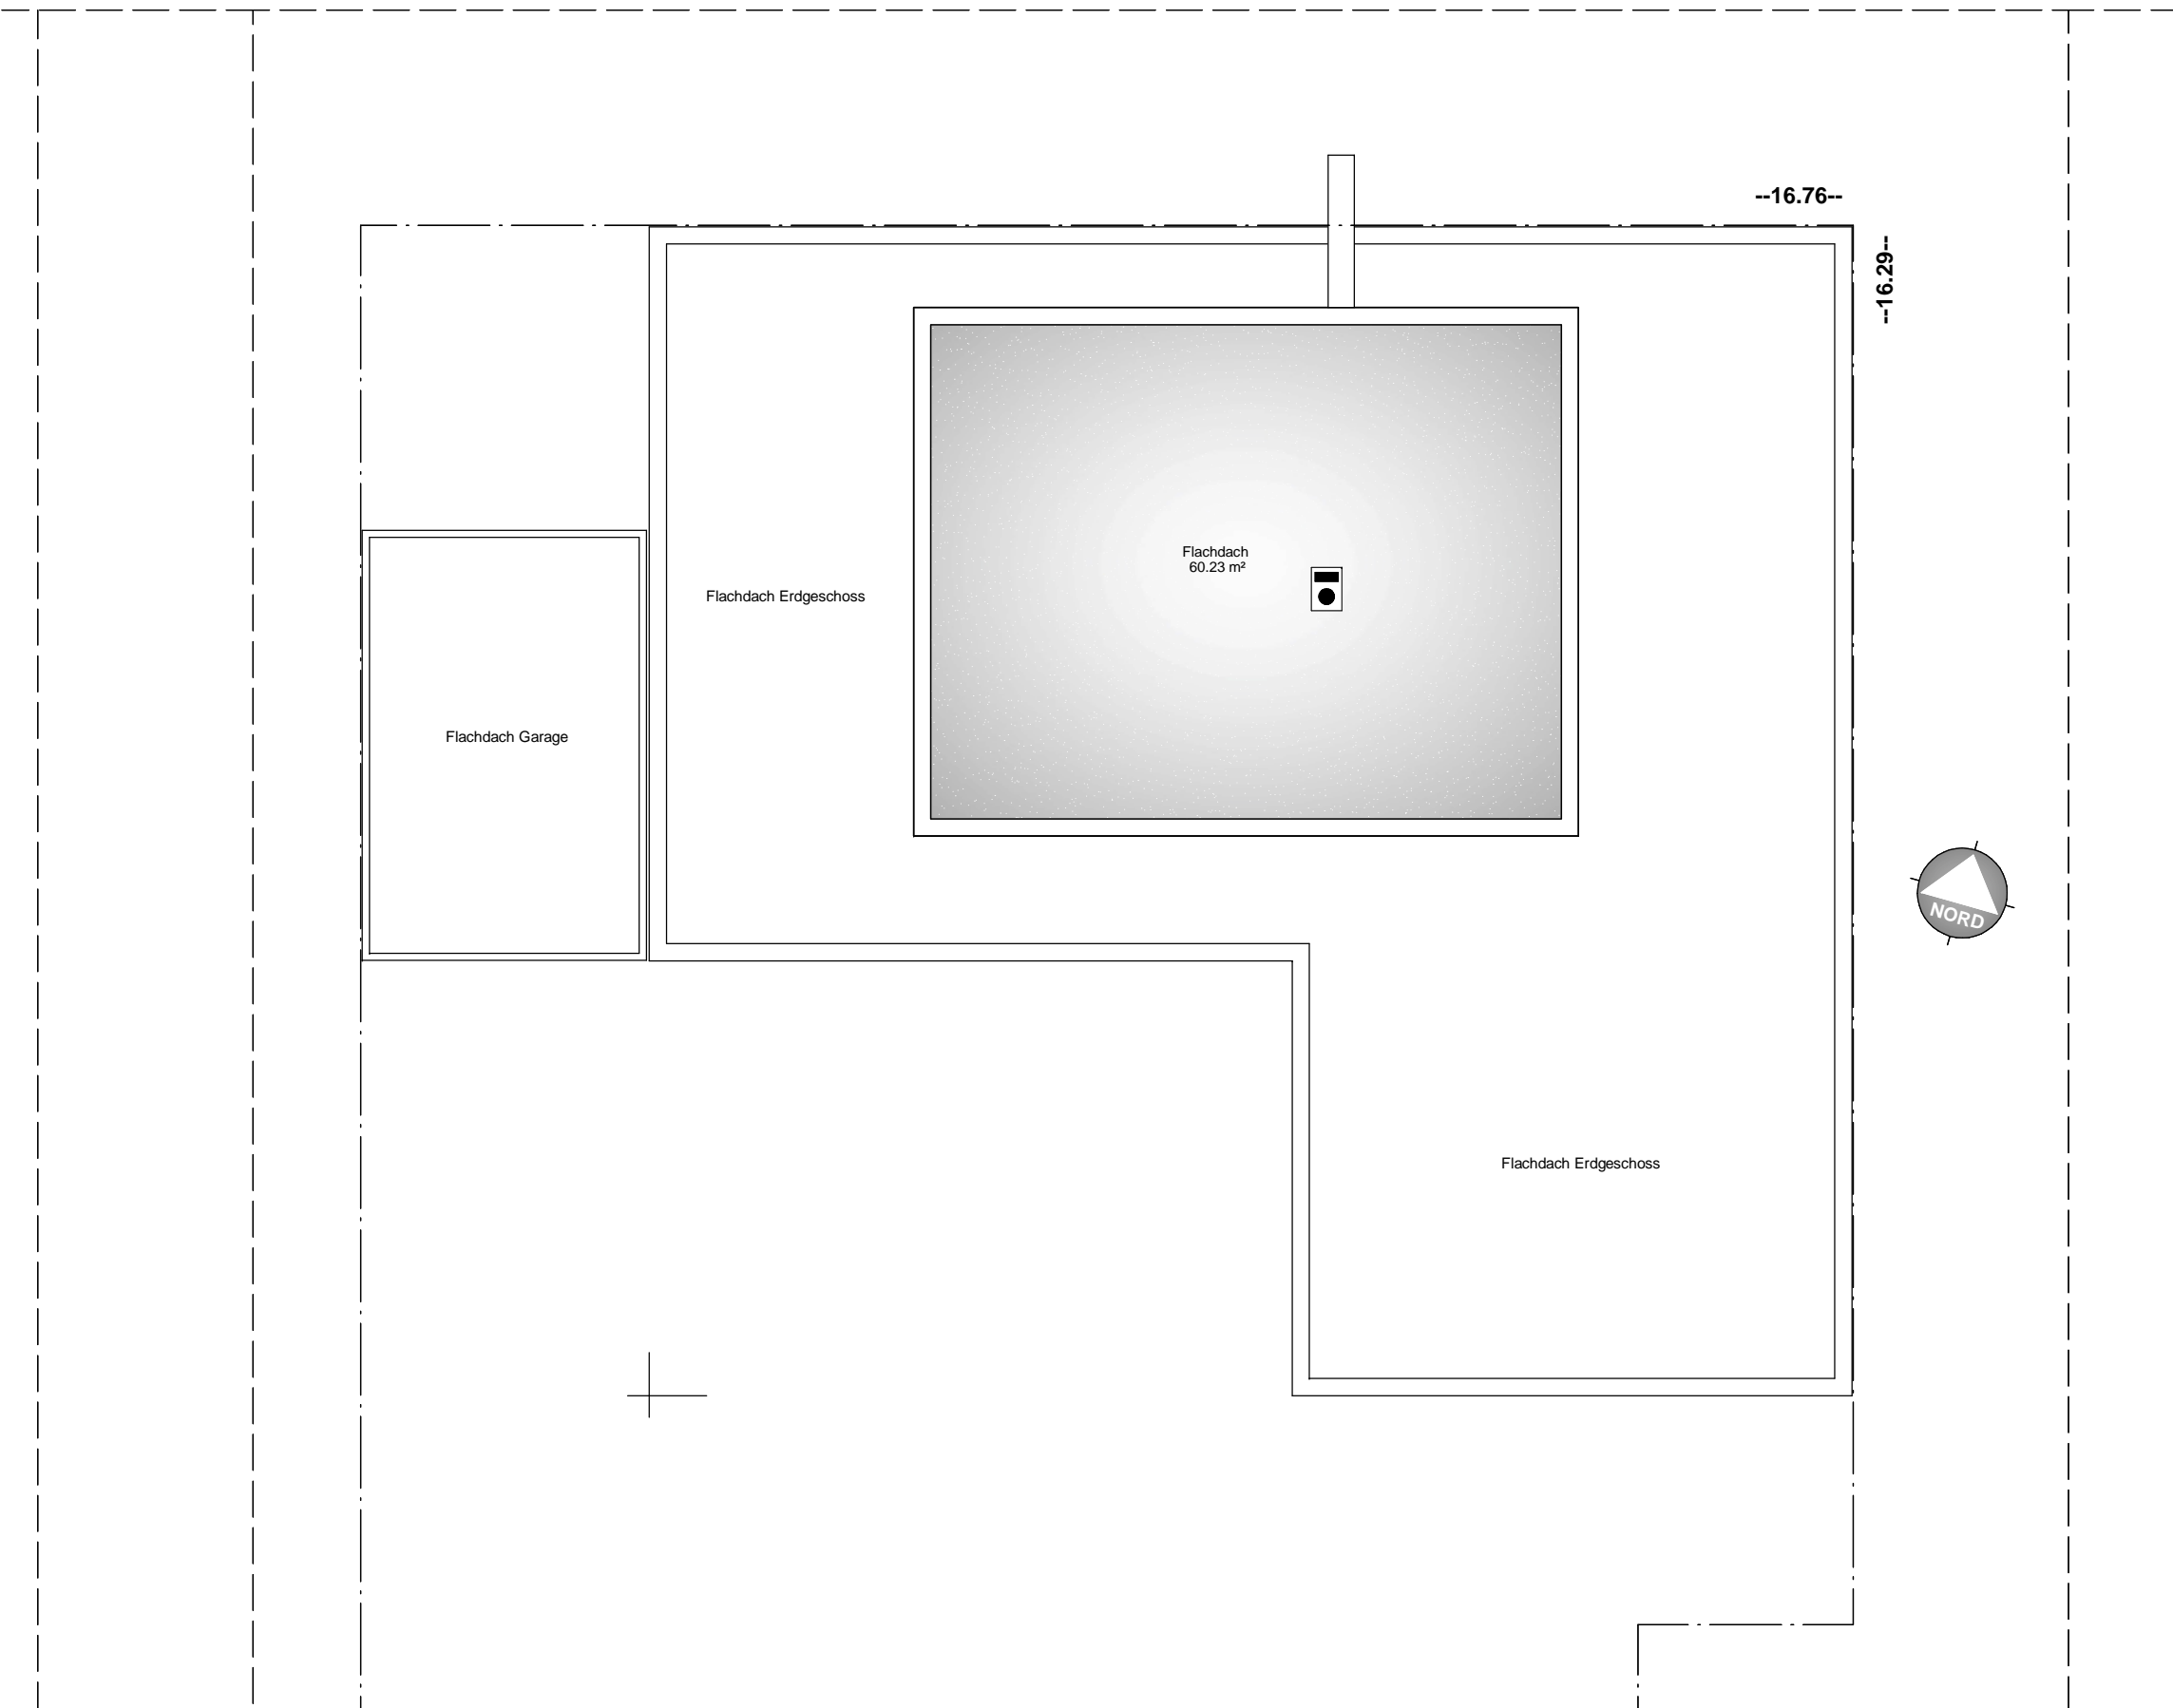
PLANUNG ARTOS Planen & Bauen GmbH Heideweg 20 53604 Bad Honnef Tel. 02224 - 987 18 10 - Fax 02224 - 987 18 21 info@artos-haus.de	BAUHERR Eheleute	PROJEKT Errichtung eines Einfamilienhauses 12014-VE01	Kellergeschoss M: 1:100 06.03.2012	
--	----------------------------	---	---	---




PLANUNG ARTOS Planen & Bauen GmbH Heideweg 20 53604 Bad Honnef Tel. 02224 - 987 18 10 - Fax 02224 - 987 18 21 info@artos-haus.de	BAUHERR Eheleute	PROJEKT Errichtung eines Einfamilienhauses 12014-VE01	Erdgeschoss M: 1:100 06.03.2012  www.artos-haus.de
--	----------------------------	---	--



PLANUNG ARTOS Planen & Bauen GmbH Heideweg 20 53604 Bad Honnef Tel. 02224 - 987 18 10 - Fax 02224 - 987 18 21 info@artos-haus.de	BAUHERR Eheleute	PROJEKT Errichtung eines Einfamilienhauses 12014-VE01	Staffelgeschoss M: 1:100 06.03.2012	
--	----------------------------	---	--	---



PLANUNG ARTOS Planen & Bauen GmbH Heideweg 20 53604 Bad Honnef Tel. 02224 - 987 18 10 - Fax 02224 - 987 18 21 info@artos-haus.de	BAUHERR Eheleute	PROJEKT Errichtung eines Einfamilienhauses 12014-VE01	Flachdach M: 1:100 06.03.2012	
--	----------------------------	---	--	---

