



PLANUNG ARTOS Planen und Bauen GmbH Heideweg 20 53604 Bad Honnef Tel. 02224- 987 18 10 - Fax 02224- 987 18 11 info@artos-haus.de	BAUHERR	PROJEKT Errichtung eines Einfamilienhauses 13016-VE3	Kellergeschoss M: 1:100 16.05.2013
<small>Diese Entwurfsplanung ist Eigentum des Architekturbüros ARTOS Planen & Bauen GmbH. Gemäß § 1 des Urheberrechtsschutzes sind Nachahmungen, Vervielfältigungen und Weiterreichungen ohne die Zustimmung des Architekturbüros ARTOS Planen & Bauen GmbH nicht statthaft.</small>			



www.artos-haus.de

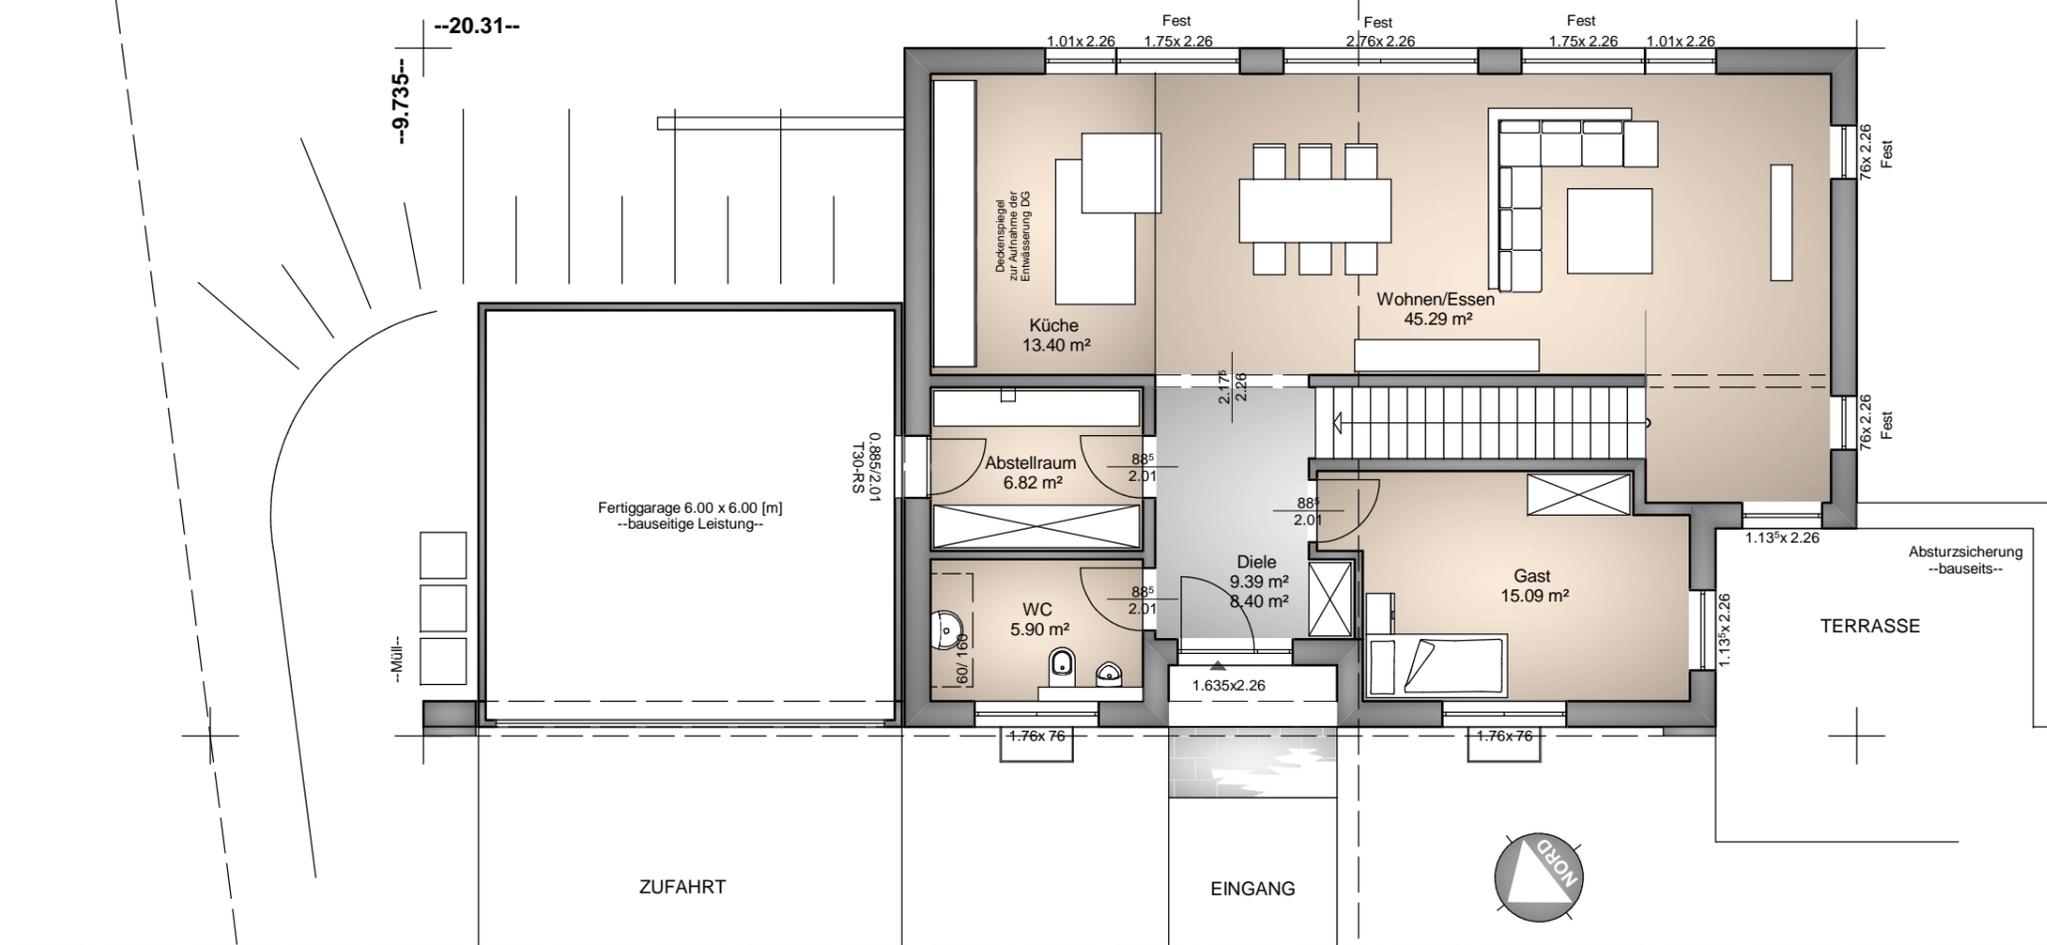

PLANUNG ARTOS Planen und Bauen GmbH Heideweg 20 53604 Bad Honnef Tel. 02224- 987 18 10 - Fax 02224- 987 18 11 info@artos-haus.de	BAUHERR	PROJEKT Errichtung eines Einfamilienhauses 13016-VE3	Erdgeschoss M: 1:100 16.05.2013  PLANEN & BAUEN www.artos-haus.de
Diese Entwurfsplanung ist Eigentum des Architekturbüros ARTOS Planen & Bauen GmbH. Gemäß § 1 des Urheberrechtsschutzes sind Nachahmungen, Vervielfältigungen und Weiterreichungen ohne die Zustimmung des Architekturbüros ARTOS Planen & Bauen GmbH nicht statthaft.			

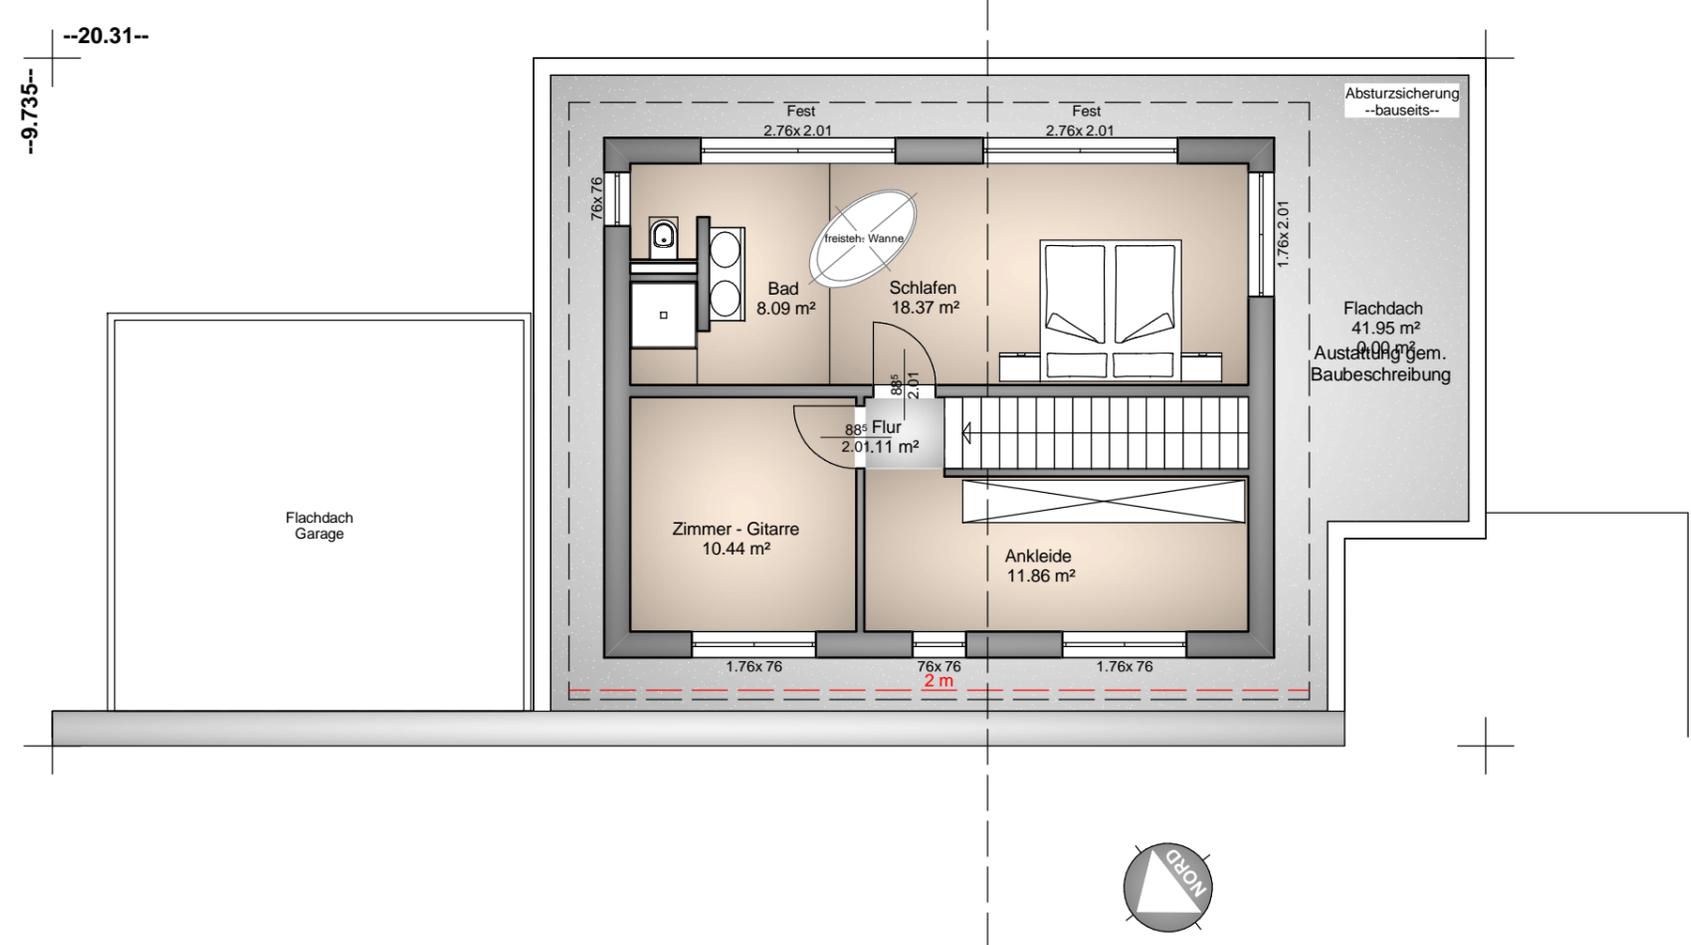

PLANUNG ARTOS Planen und Bauen GmbH Heideweg 20 53604 Bad Honnef Tel. 02224- 987 18 10 - Fax 02224- 987 18 11 info@artos-haus.de	BAUHERR	PROJEKT Errichtung eines Einfamilienhauses 13016-VE3	Dachgeschoss M: 1:100 16.05.2013  PLANEN & BAUEN www.artos-haus.de
<small>Diese Entwurfsplanung ist Eigentum des Architekturbüros ARTOS Planen & Bauen GmbH. Gemäß § 1 des Urheberrechtsschutzes sind Nachahmungen, Vervielfältigungen und Weiterreichungen ohne die Zustimmung des Architekturbüros ARTOS Planen & Bauen GmbH nicht statthaft.</small>			